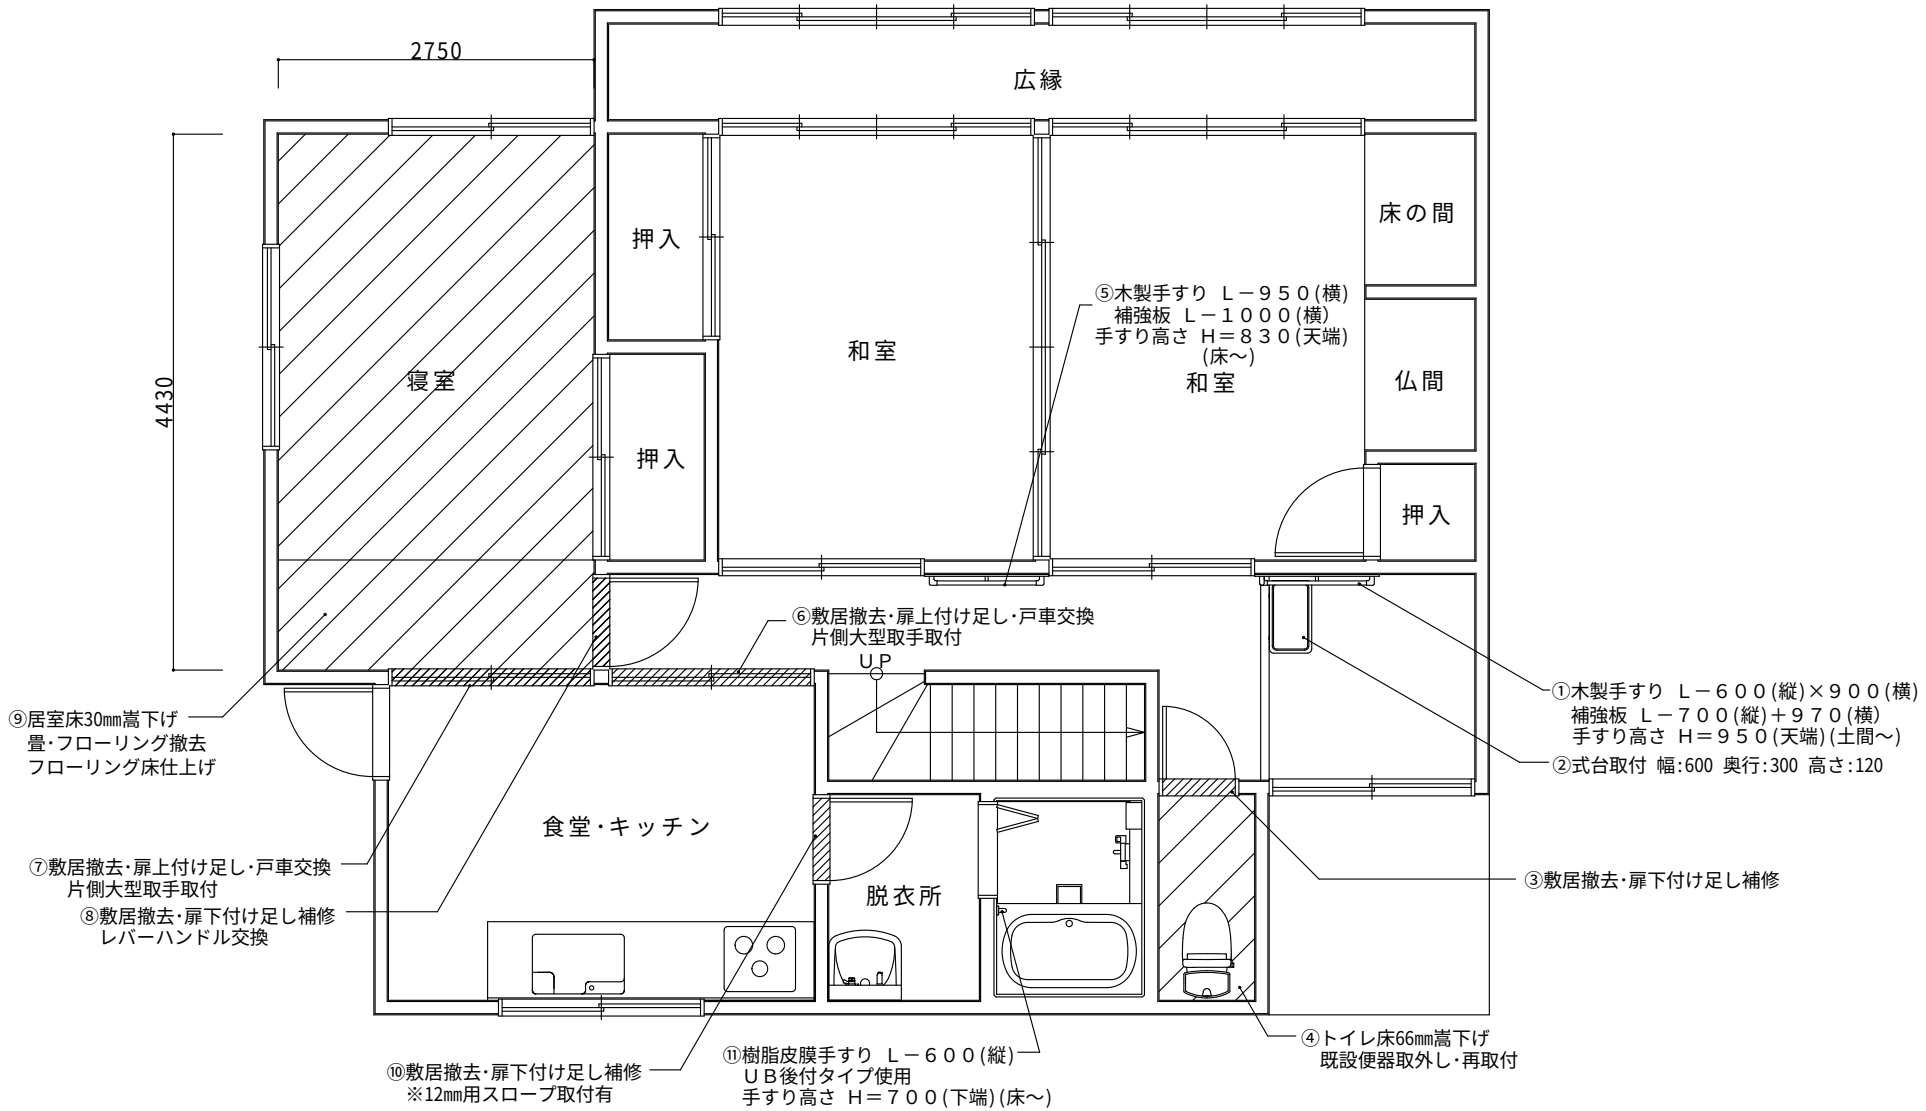
2750
4430
広縁
押入
和室
床の間
⑤木製手すり Ｌ－９５０(横)
補強板 Ｌ－１０００(横)
手すり高さ Ｈ＝８３０(天端)
(床～)
和室
仏間
寝室
押入
押入
⑥敷居撤去･扉上付け足し･戸車交換
片側大型取手取付
UP
⑨居室床30㎜嵩下げ
畳･フローリング撤去
フローリング床仕上げ
①木製手すり Ｌ－６００(縦)×９００(横)
補強板 Ｌ－７００(縦)＋９７０(横)
手すり高さ Ｈ＝９５０(天端)(土間～)
②式台取付 幅:600 奥行:300 高さ:120
食堂･キッチン
⑦敷居撤去･扉上付け足し･戸車交換
片側大型取手取付
⑧敷居撤去･扉下付け足し補修
レバーハンドル交換
脱衣所
③敷居撤去･扉下付け足し補修
④トイレ床66㎜嵩下げ
既設便器取外し･再取付
⑩敷居撤去･扉下付け足し補修
※12㎜用スロープ取付有
⑪樹脂皮膜手すり Ｌ－６００(縦)
ＵＢ後付タイプ使用
手すり高さ Ｈ＝７００(下端)(床～)